


Предпроектное предложение по строительству теннисных кортов

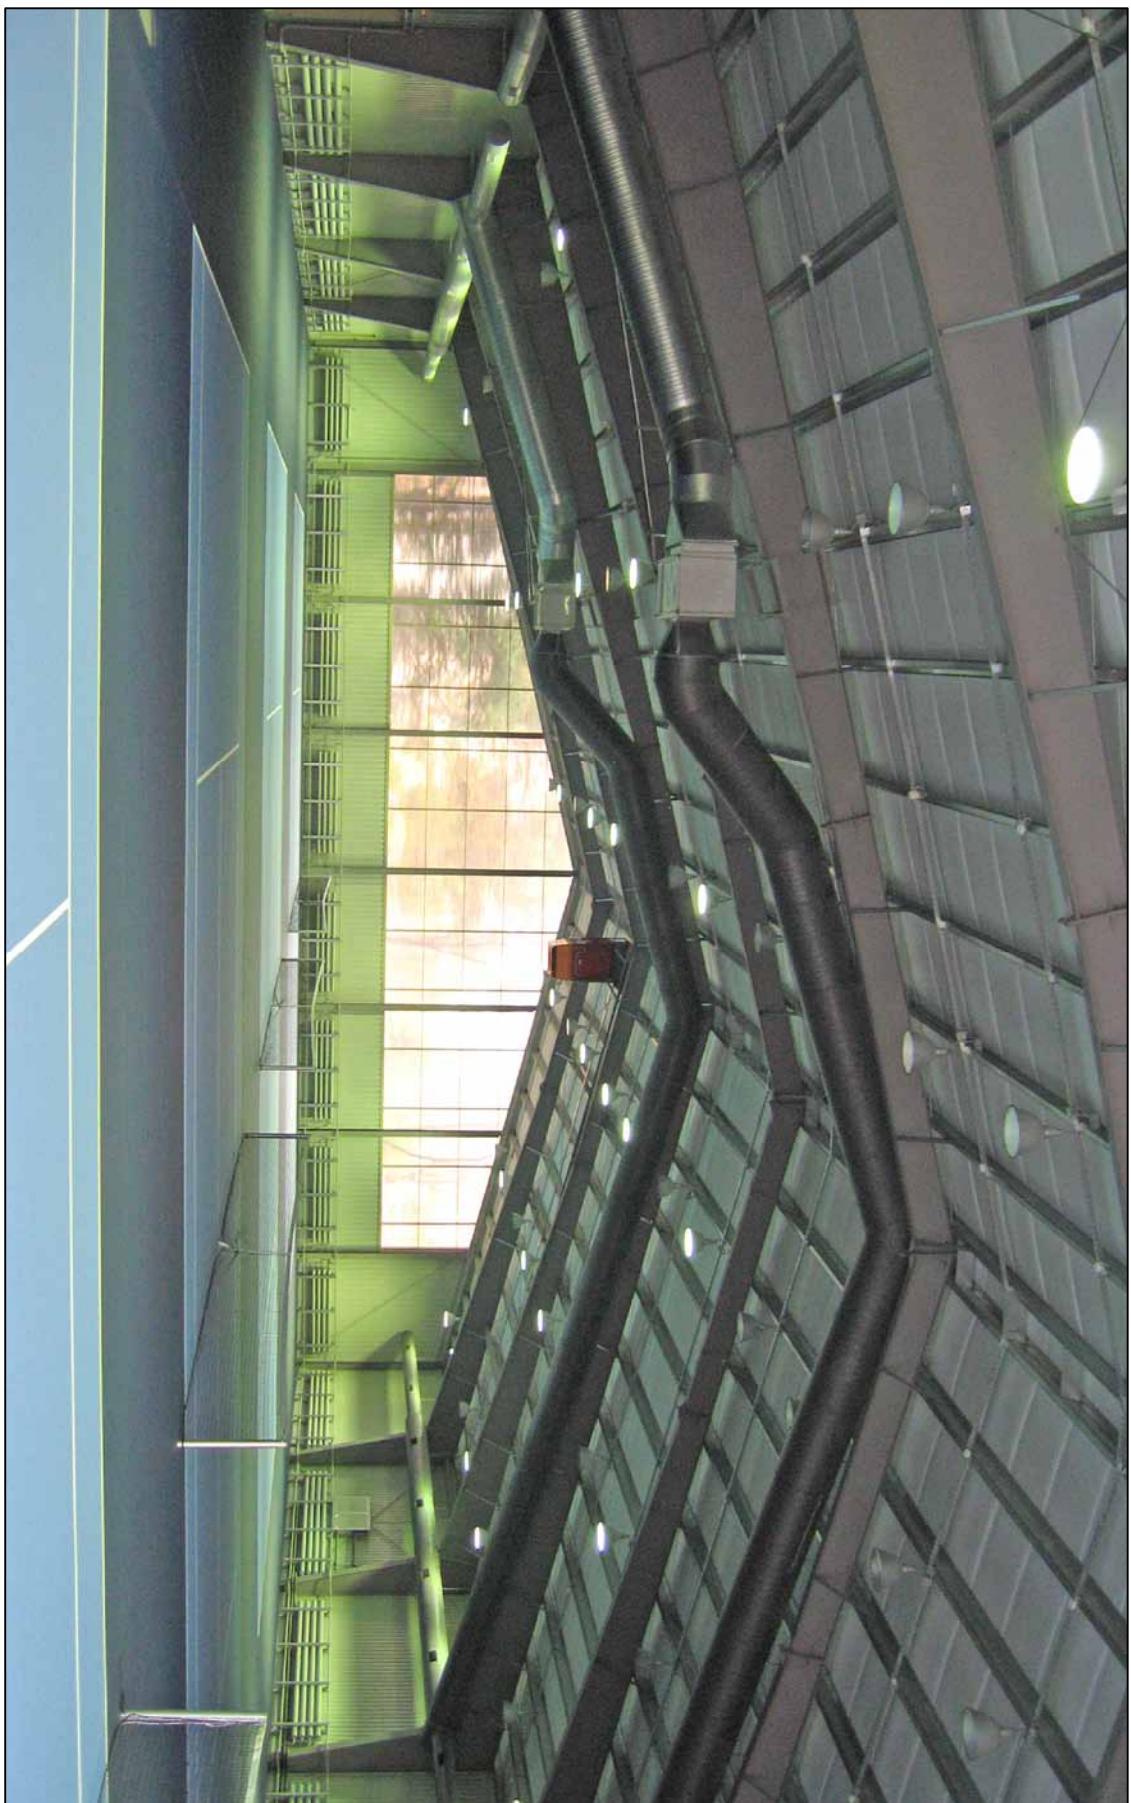

Москва 2007

Предпроектное предложение по строительству теннисных кортов

6 теннисных кортов с ресепшн

Площадь земельного участка: 8530 м²

Площадь застройки: 4060 м²

Стоянка на 30 а/м (375 м², 5м × 75м)

Размеры участка: 67,77 м × 125,82 м


4 теннисных корта с ресепшн

Площадь земельного участка: 6110 м²

Площадь застройки: 2770 м²

Стоянка на 30 а/м (375 м², 5м × 75м)

Размеры участка: 66,10 м × 92,50 м

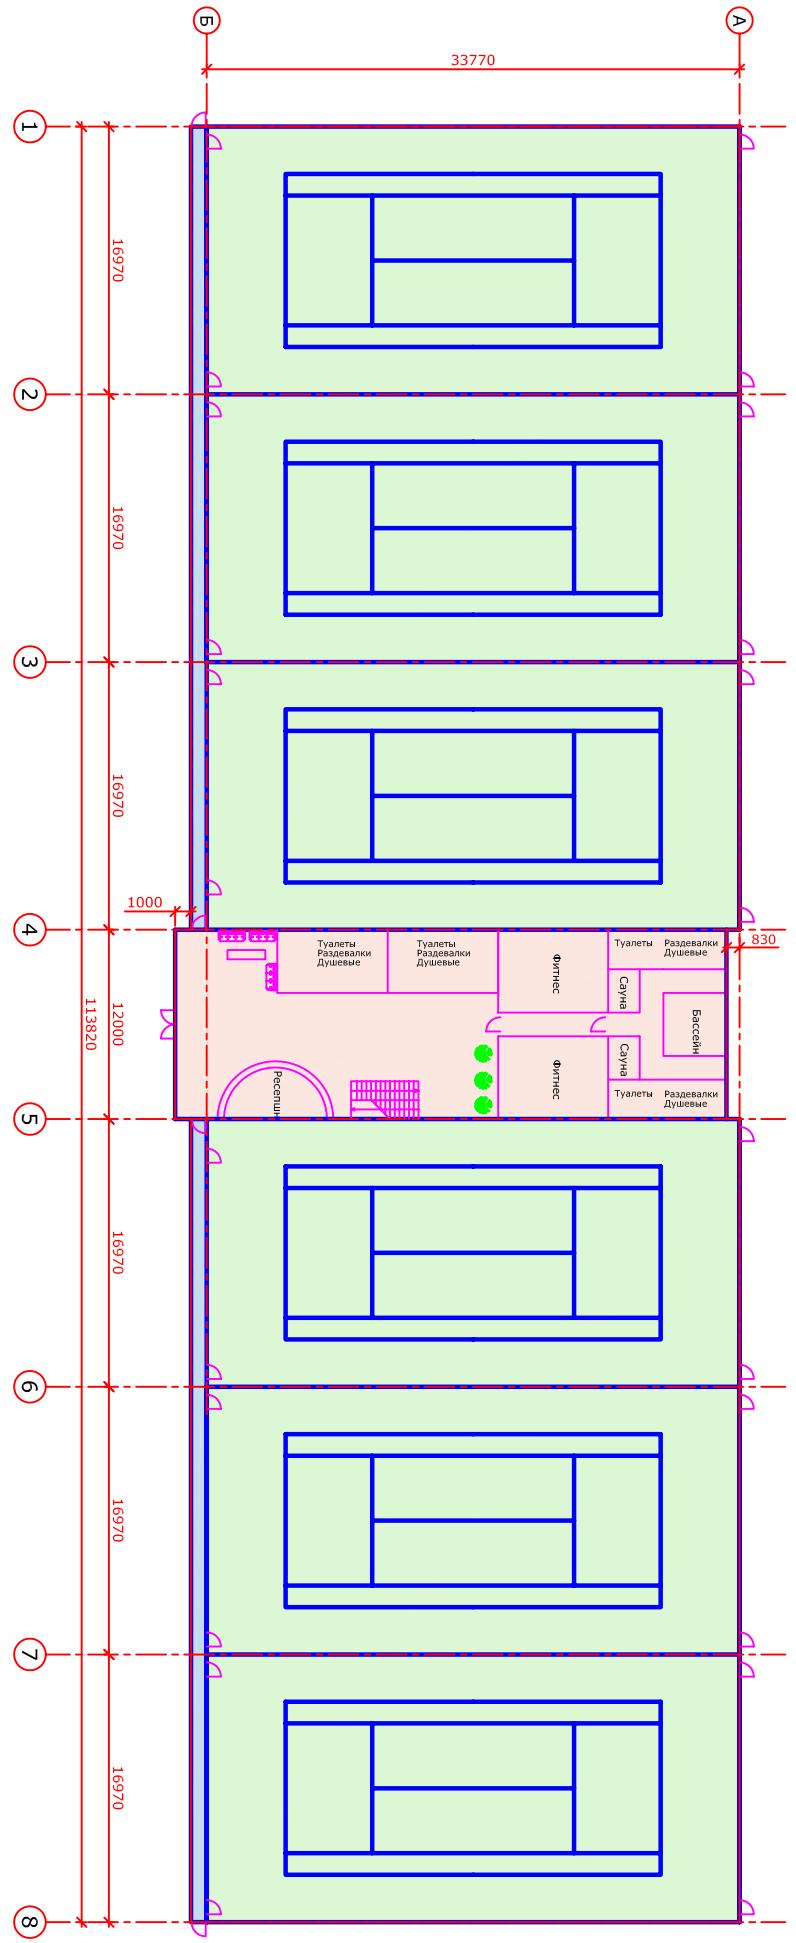

Теннисные корты - 3440 м²


Зона ресепшн - 420 м²

Технические коридоры - 102 м²

Итого: 3962 м²

6 теннисных кортов

1 этаж

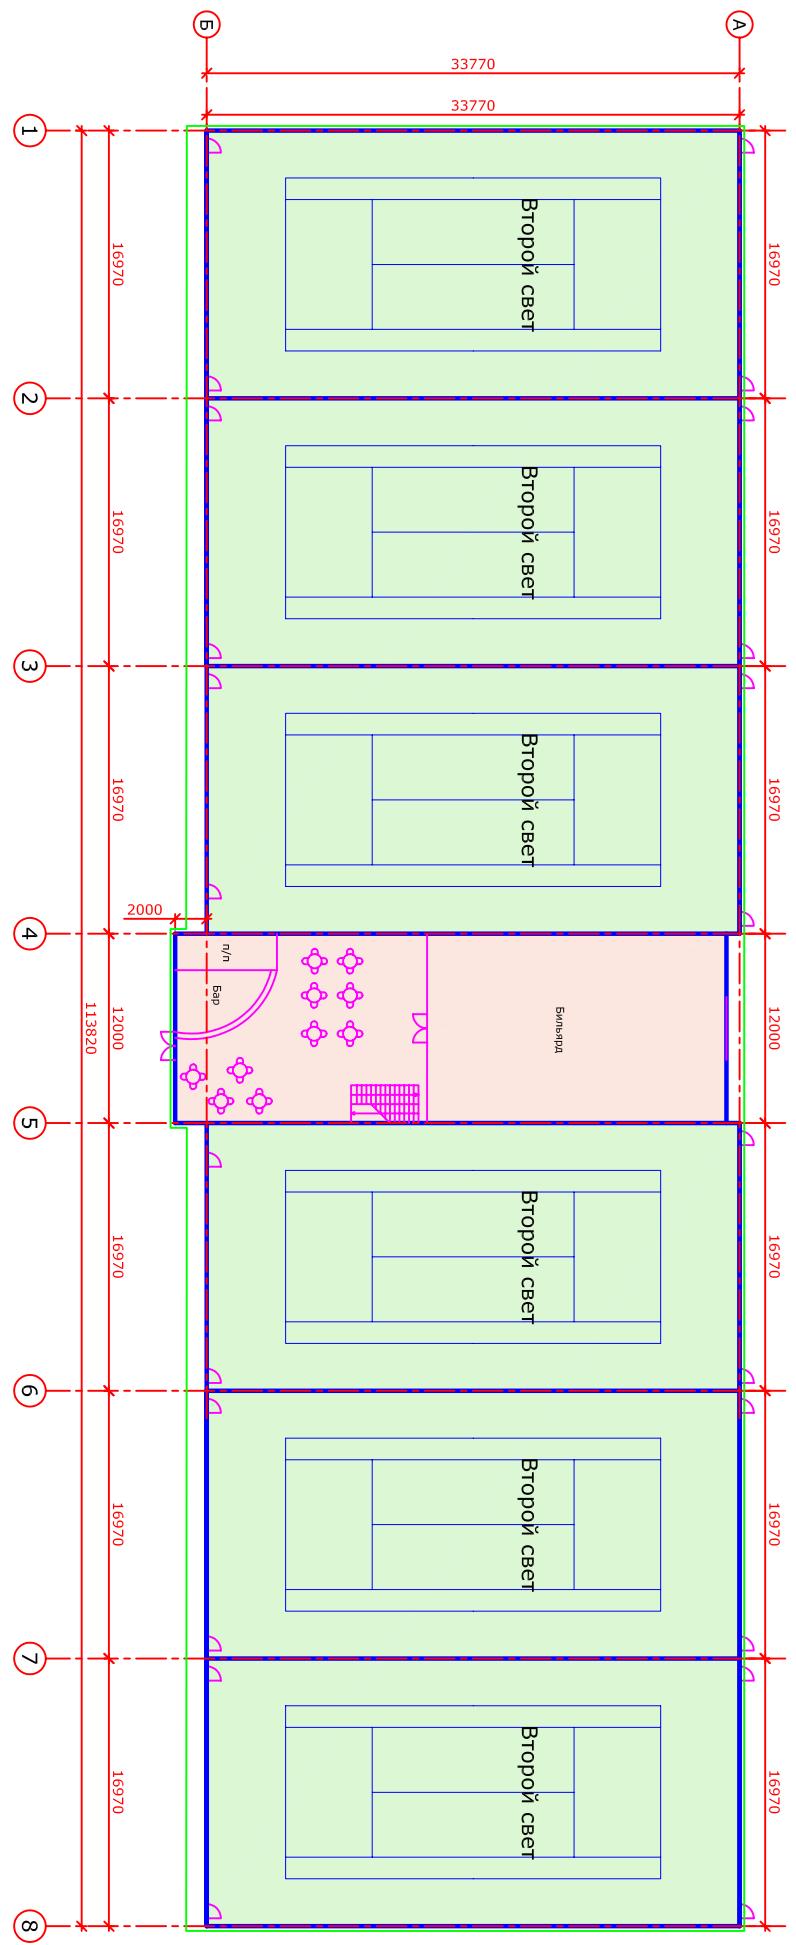

6 теннисных кортov

2 этаж


Пятно застройки: 4060м2

Всего по 2-м этажам: 4382 м2


Итого: 420 м2

Зона ресепшин - 420 м2

30 машиномест
S участка, с учетом пожарных проездов и стоянки: 8650 м²

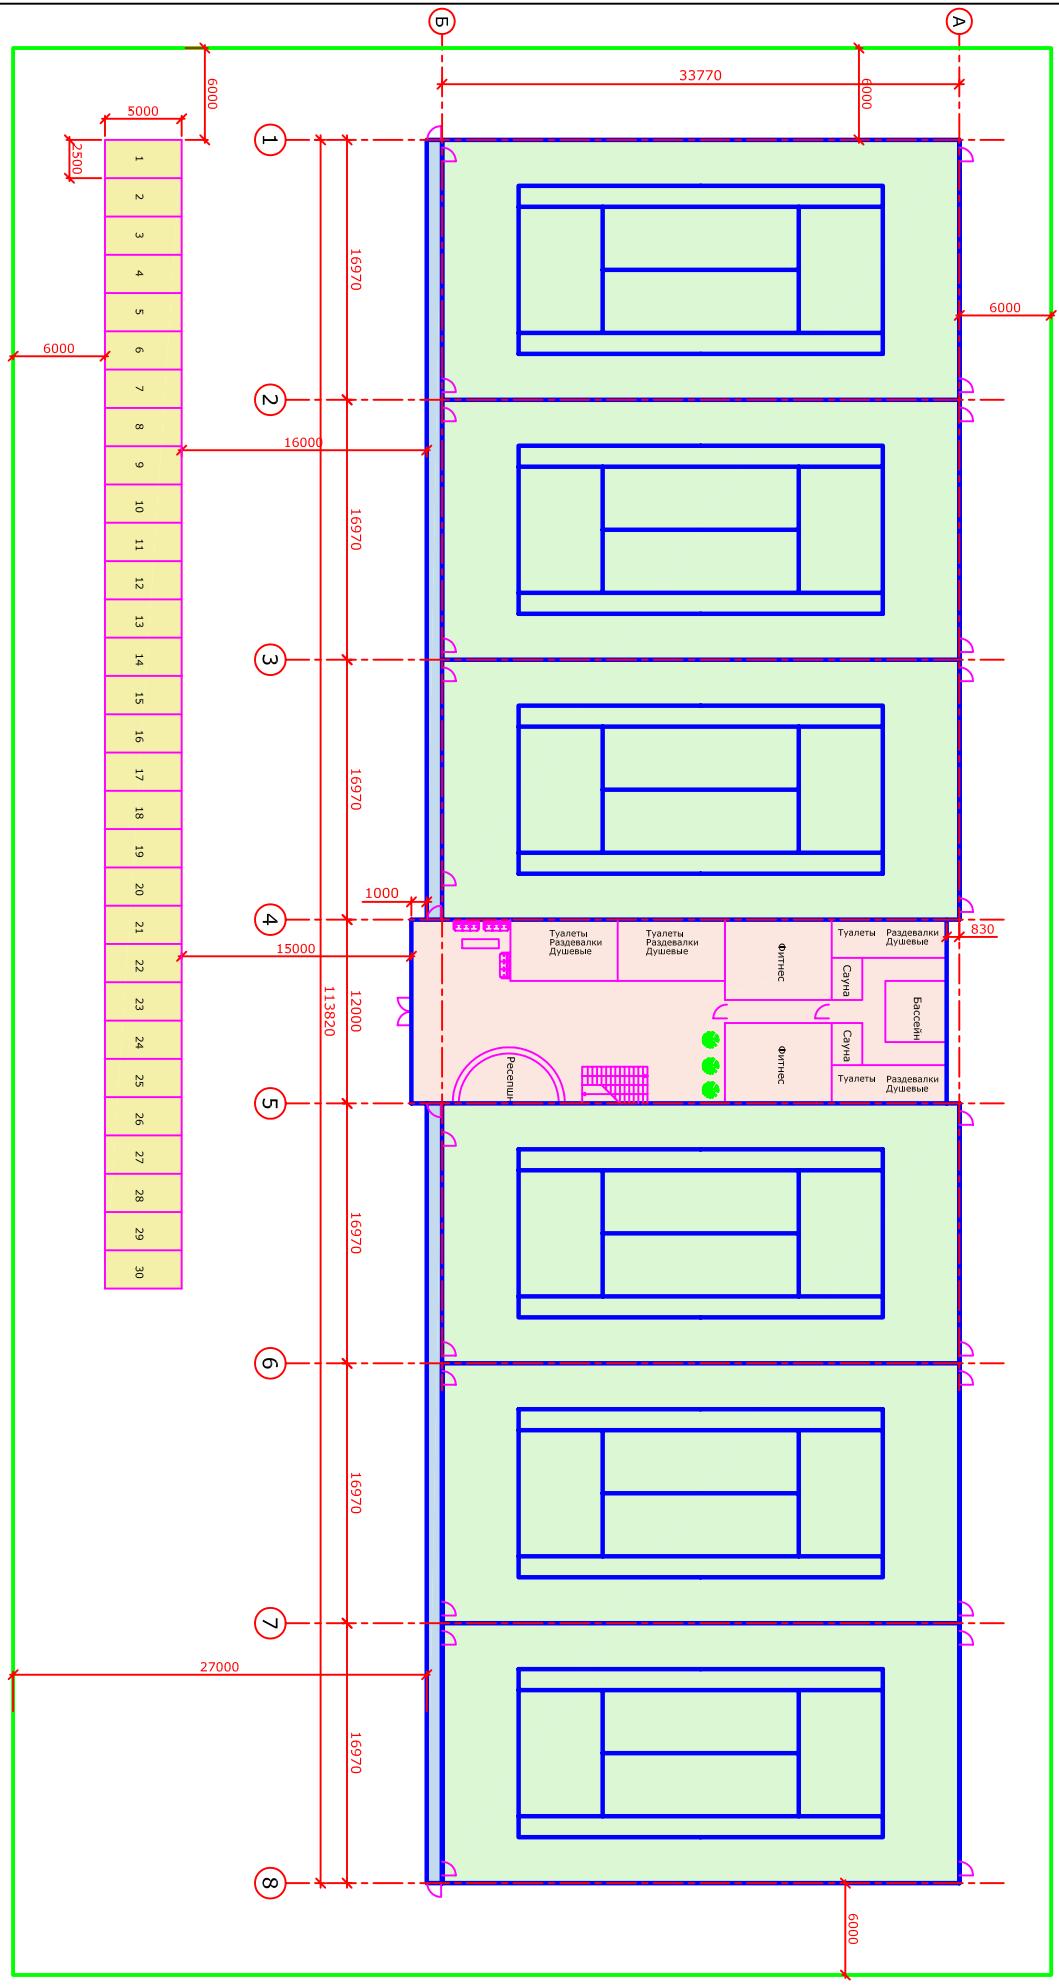


6 теннисных кортов
стоянки легковых а/м

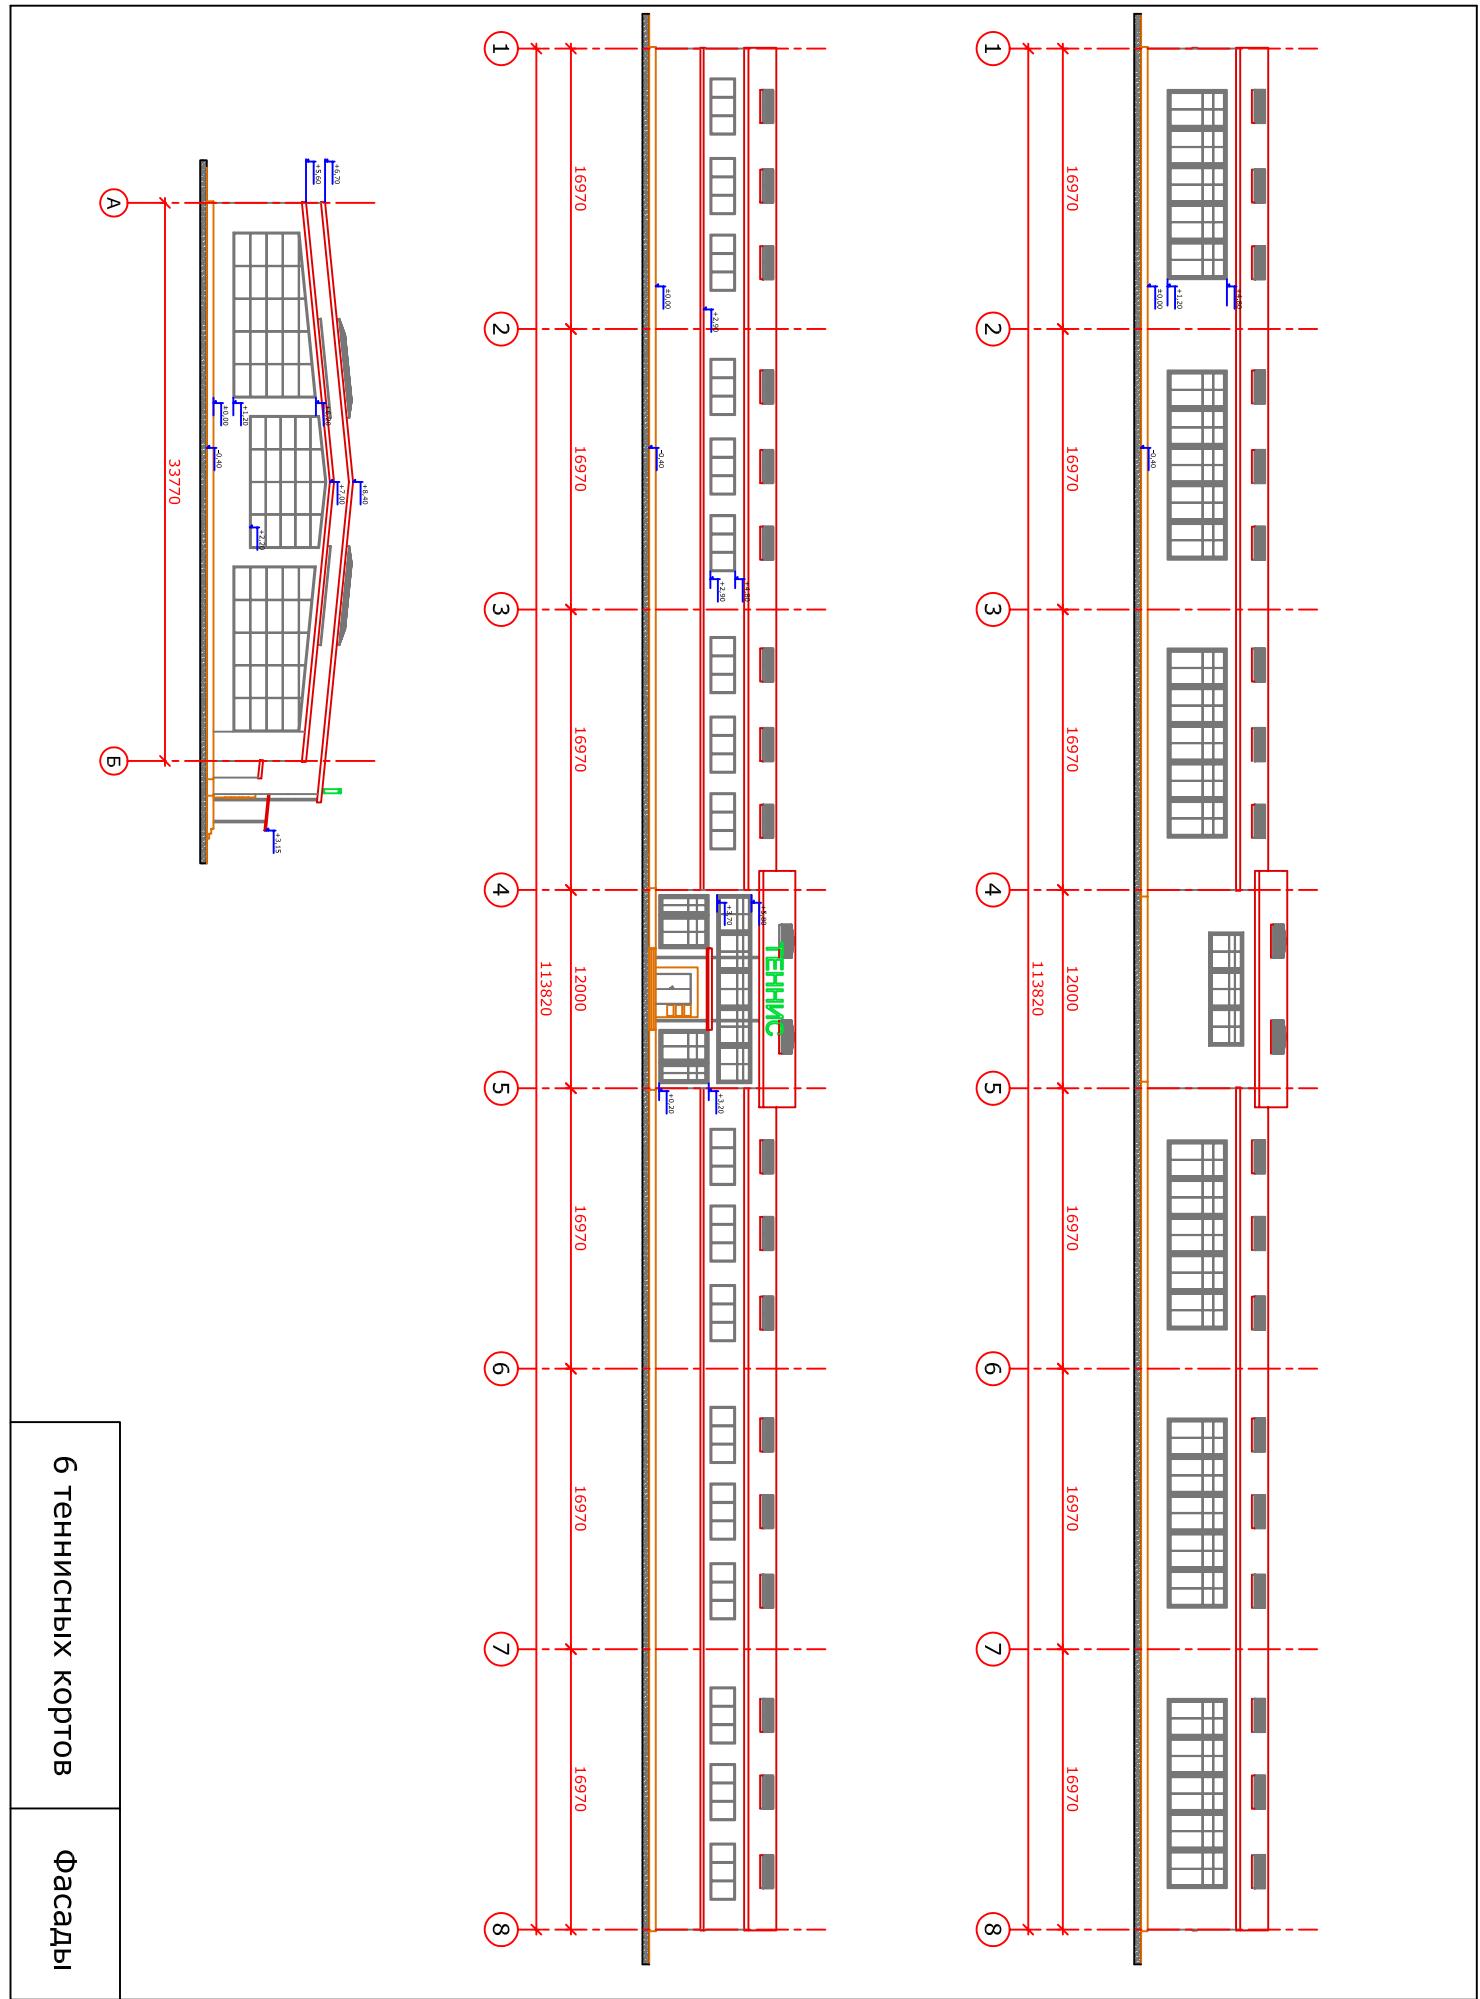

6 теннисных кортов

Фасады

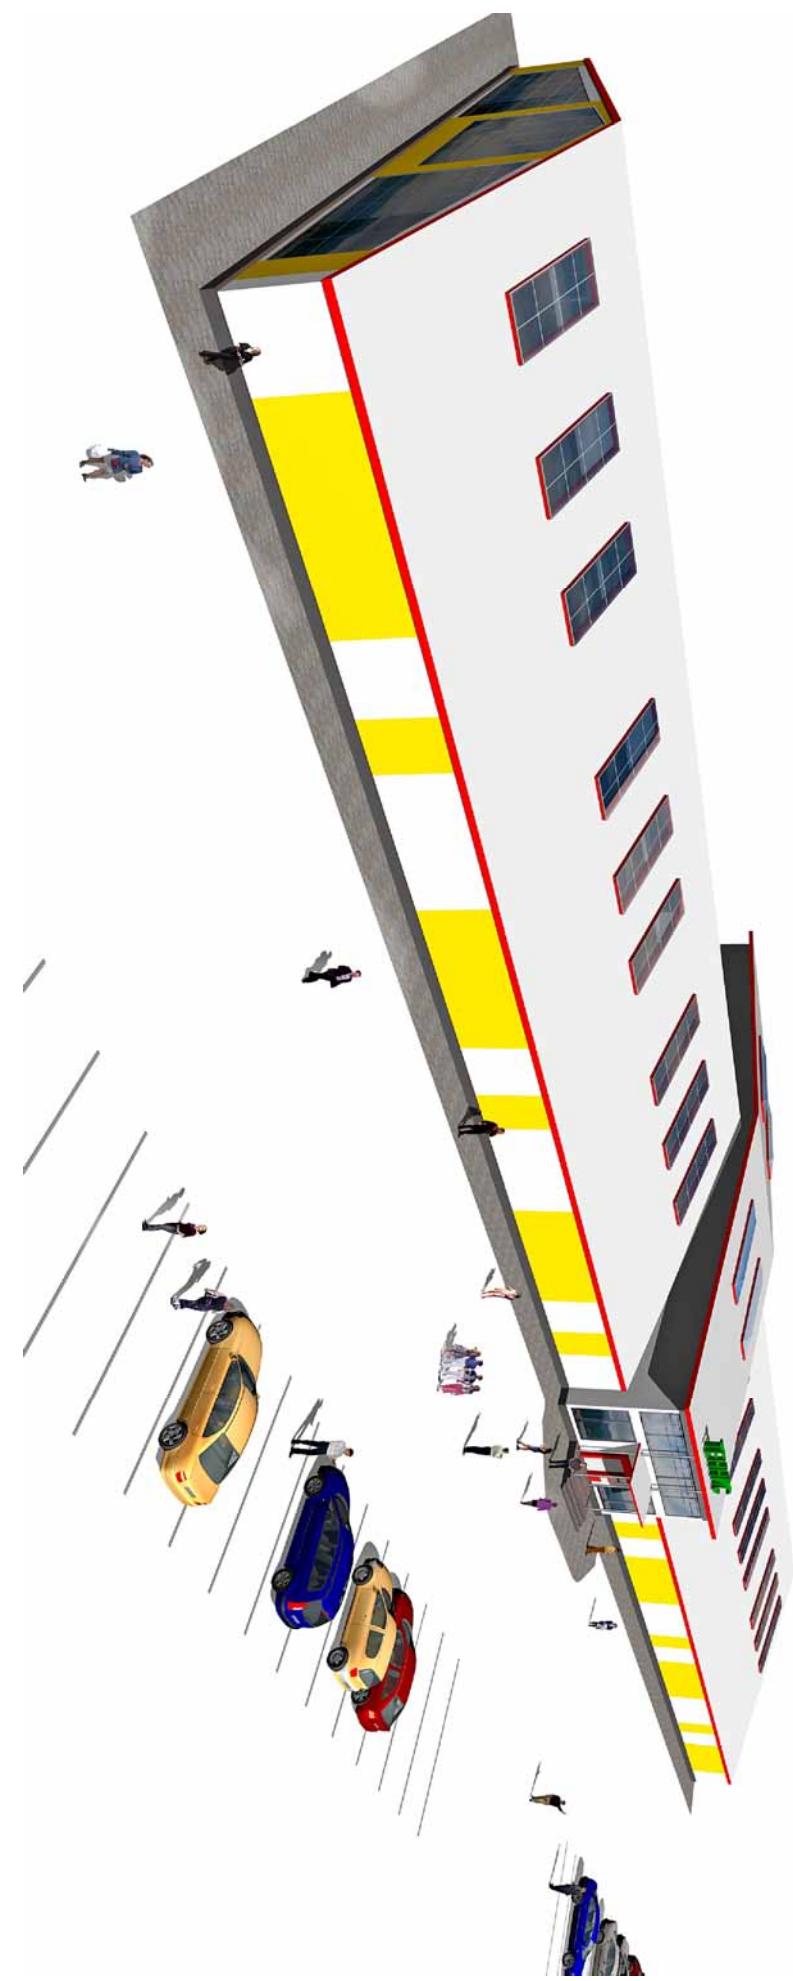

6 теннисных кортов

Визуализация



6 теннисных кортов

Визуализация

